
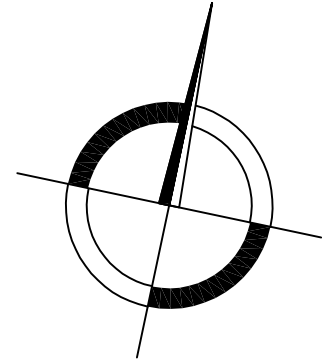


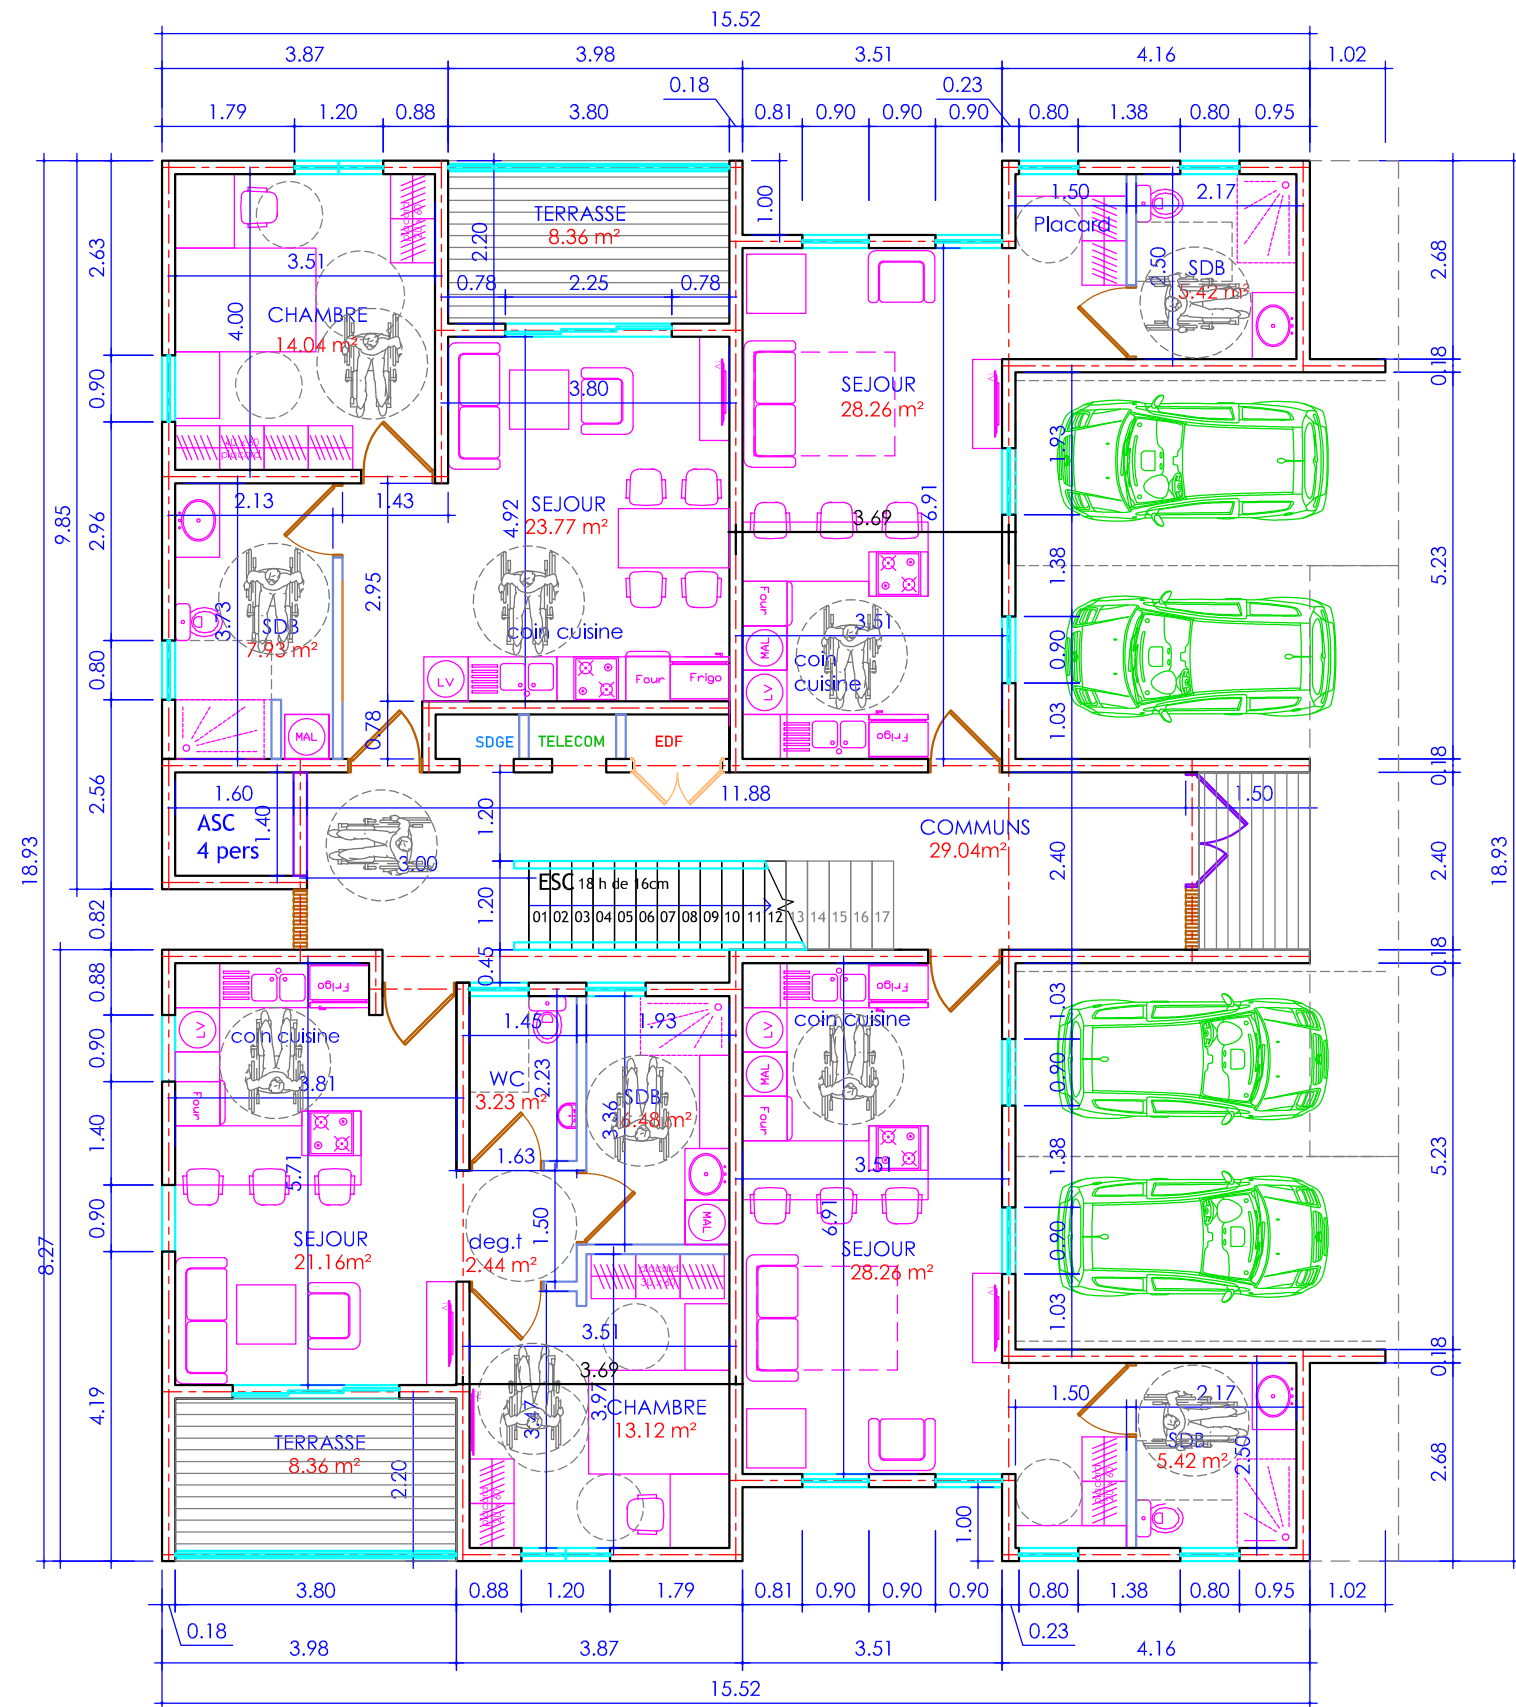

PC 39-40		Maitre d'ouvrage : SCCV FLEUR DE CACTUS 97300. CAYENNE	.VLOGO ATELIER17 - SONIA DELOUCHE .png
		Projet : CONSTRUCTION D'UN IMMEUBLE D'HABITATION Parcelle BI 480 97300 CAYENNE	
Oct 2024	1/100	DISTRIBUTION REZ DE CHAUSSEE	ATELIER 17 17 rue schoelcher - 97300 CAYENNE Tel : 06 94 23 47 51 Mail : atelier17.architecte@orange.fr